



Фасад 1-8 М 1:200

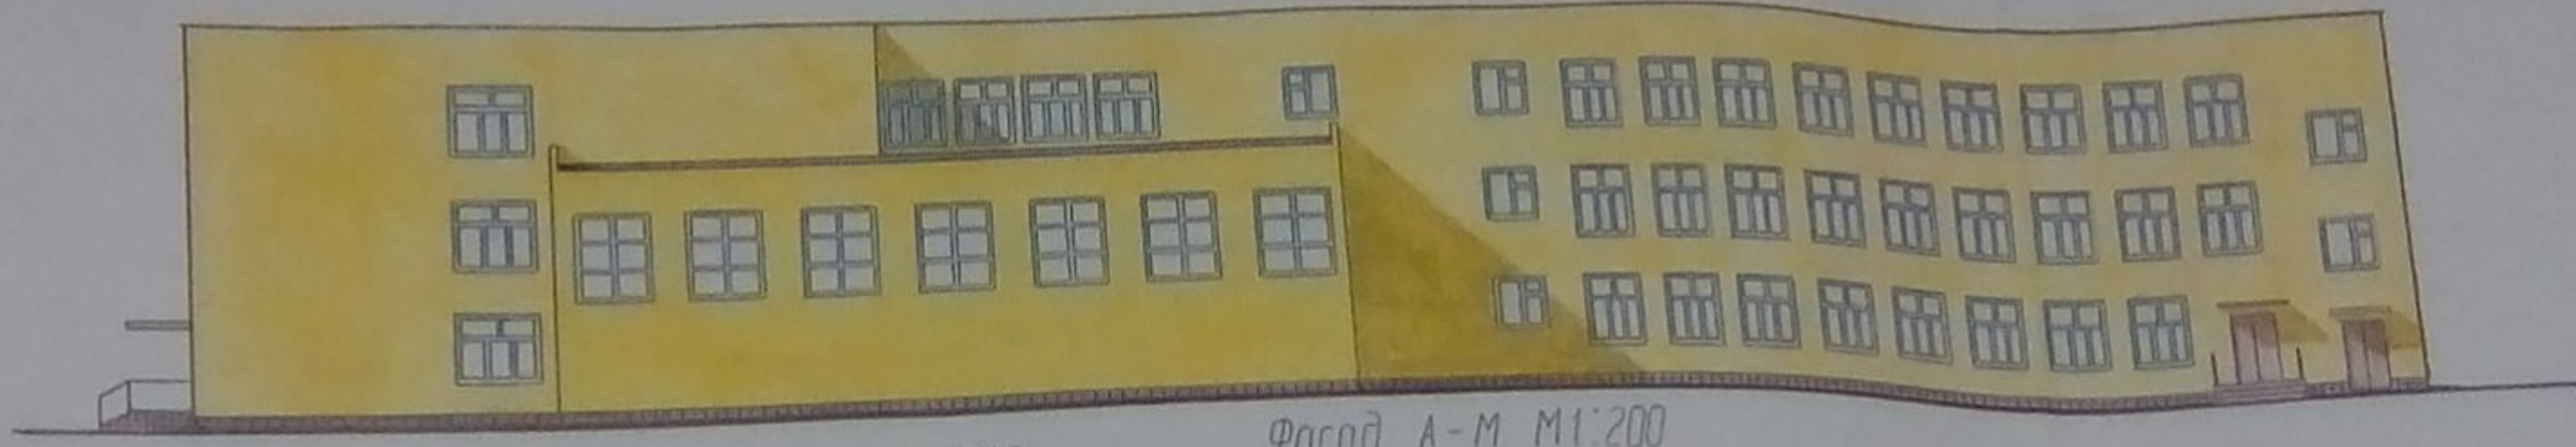


Фасад А-М М 1:200

Схема планировочной организации земельного участка М 1:1000

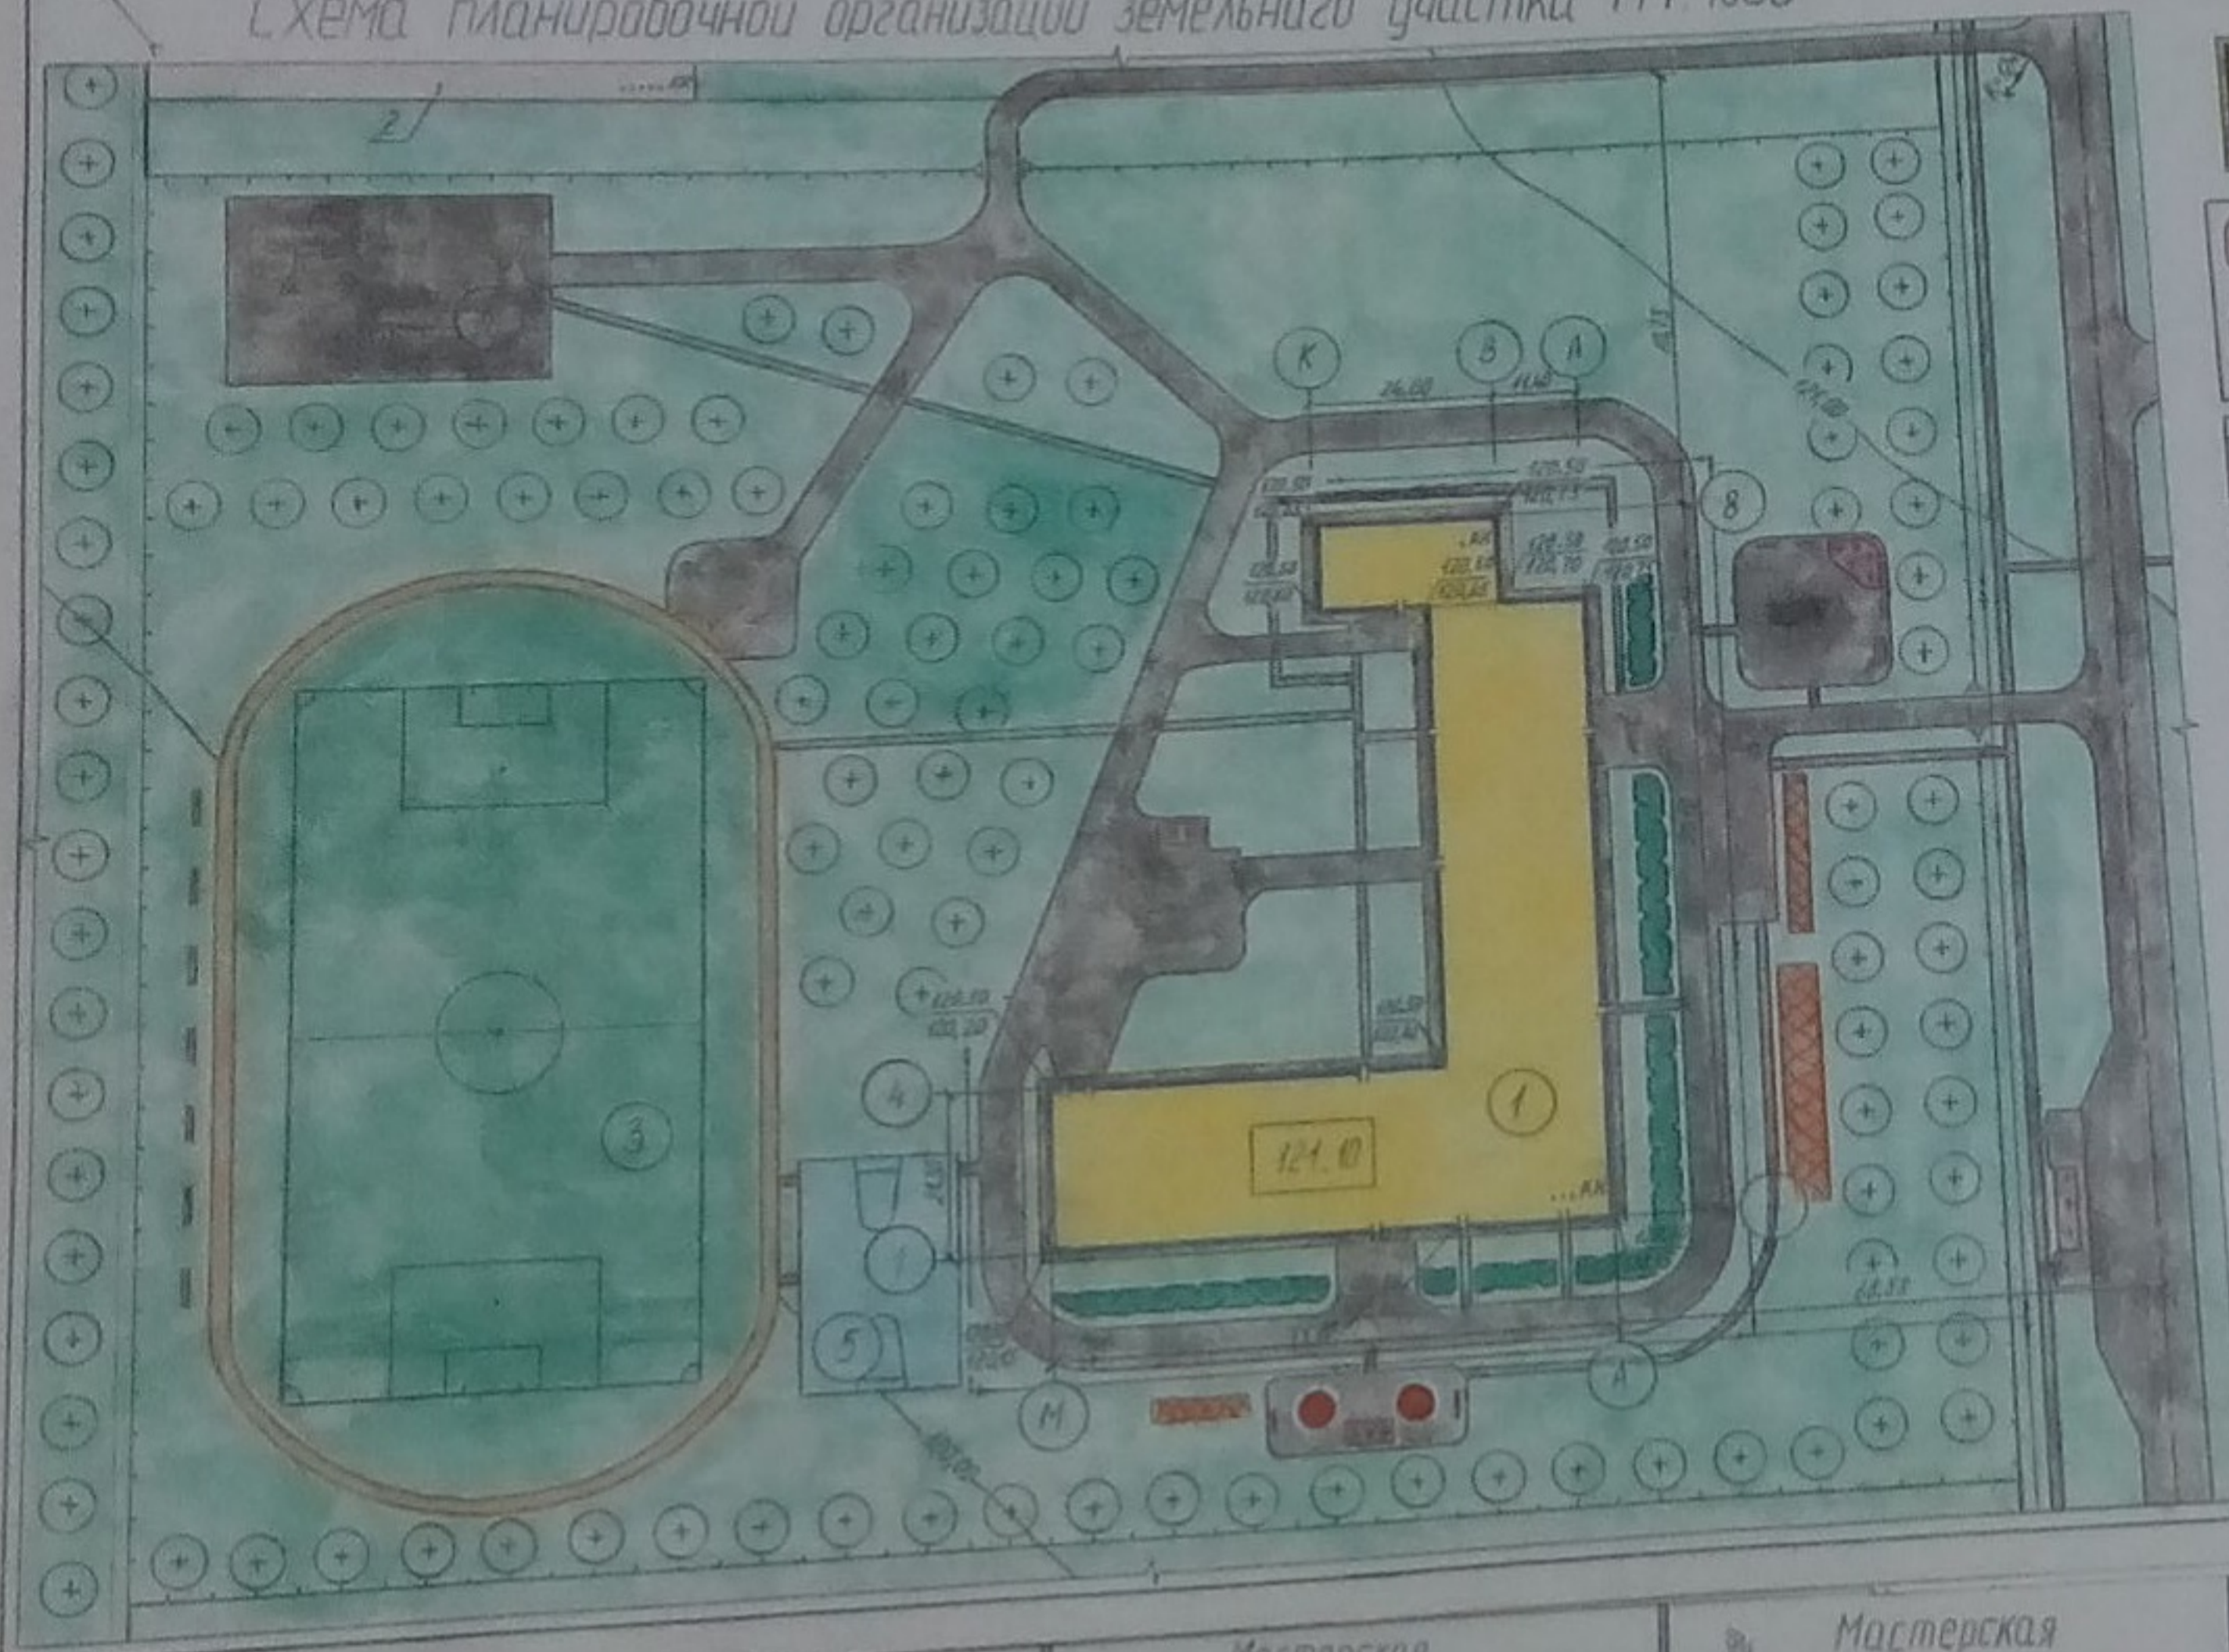

Условные обозначения

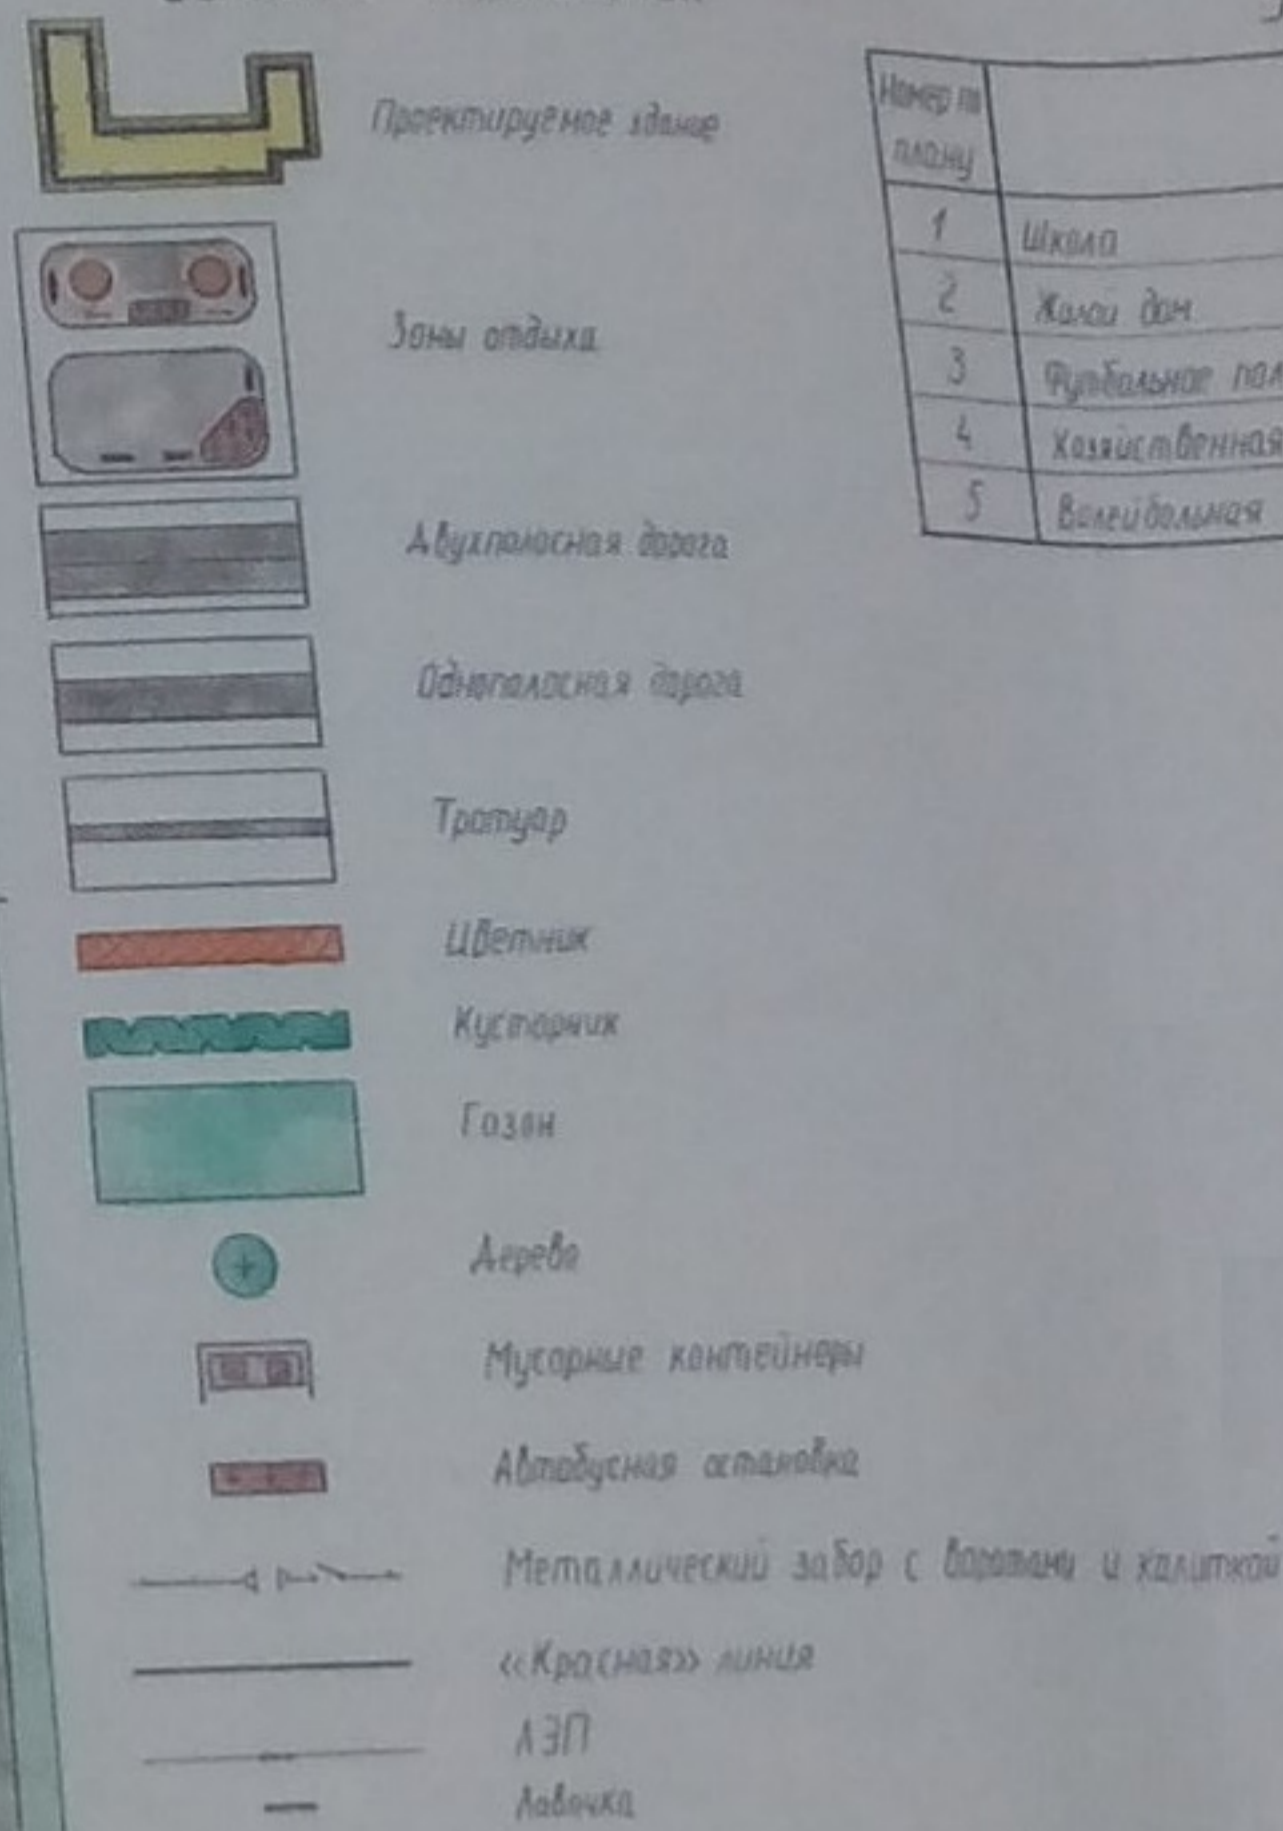

Экспликация зданий и сооружений


№ п/п по плану	Наименование	Примечание
1	Школа	Проектируемое

Архитектурно-конструктивный  
проект №1

Объект: здание из мембранной системы  
Общественная школа на 624 учащихся в  
г. Владимир

Руководитель проекта: ст. преподаватель

Разработал: ст. гр. ПГС-33<sup>К</sup>

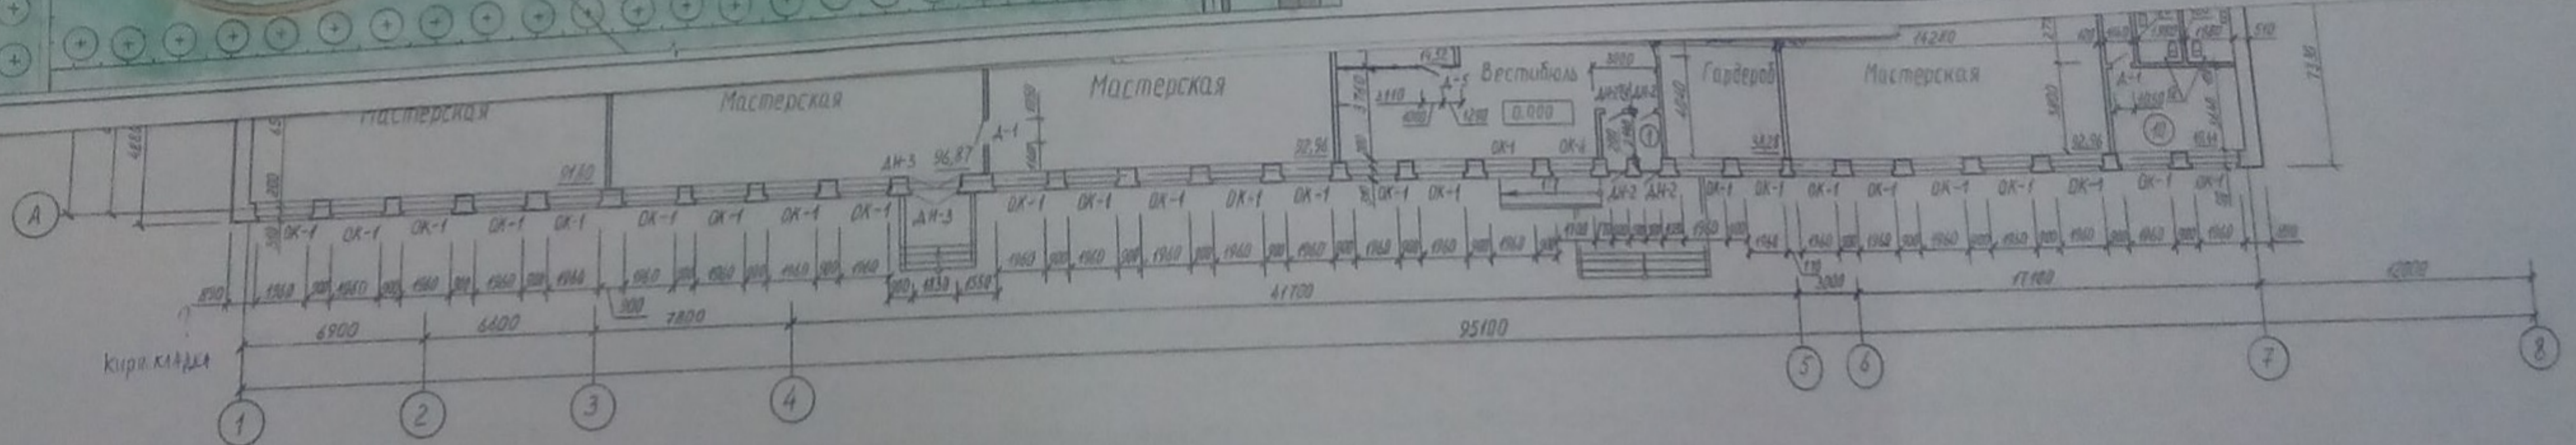



1 М 1:10





Условные обозначения

Металлический



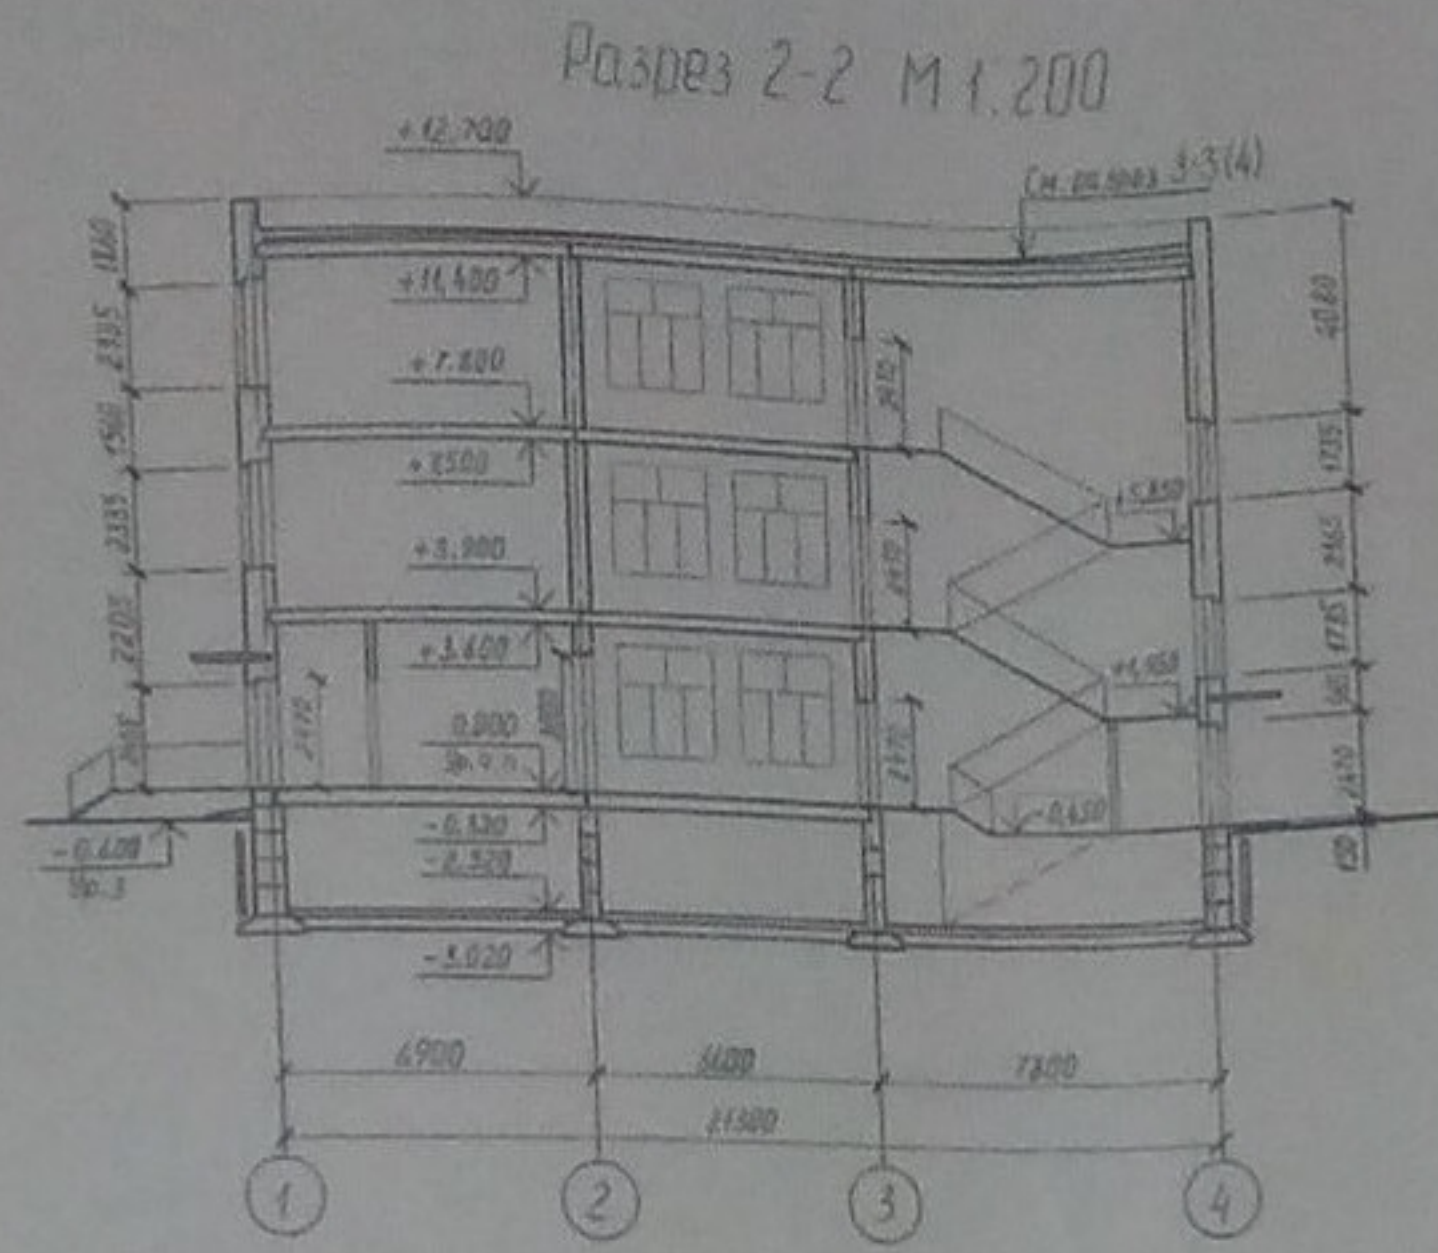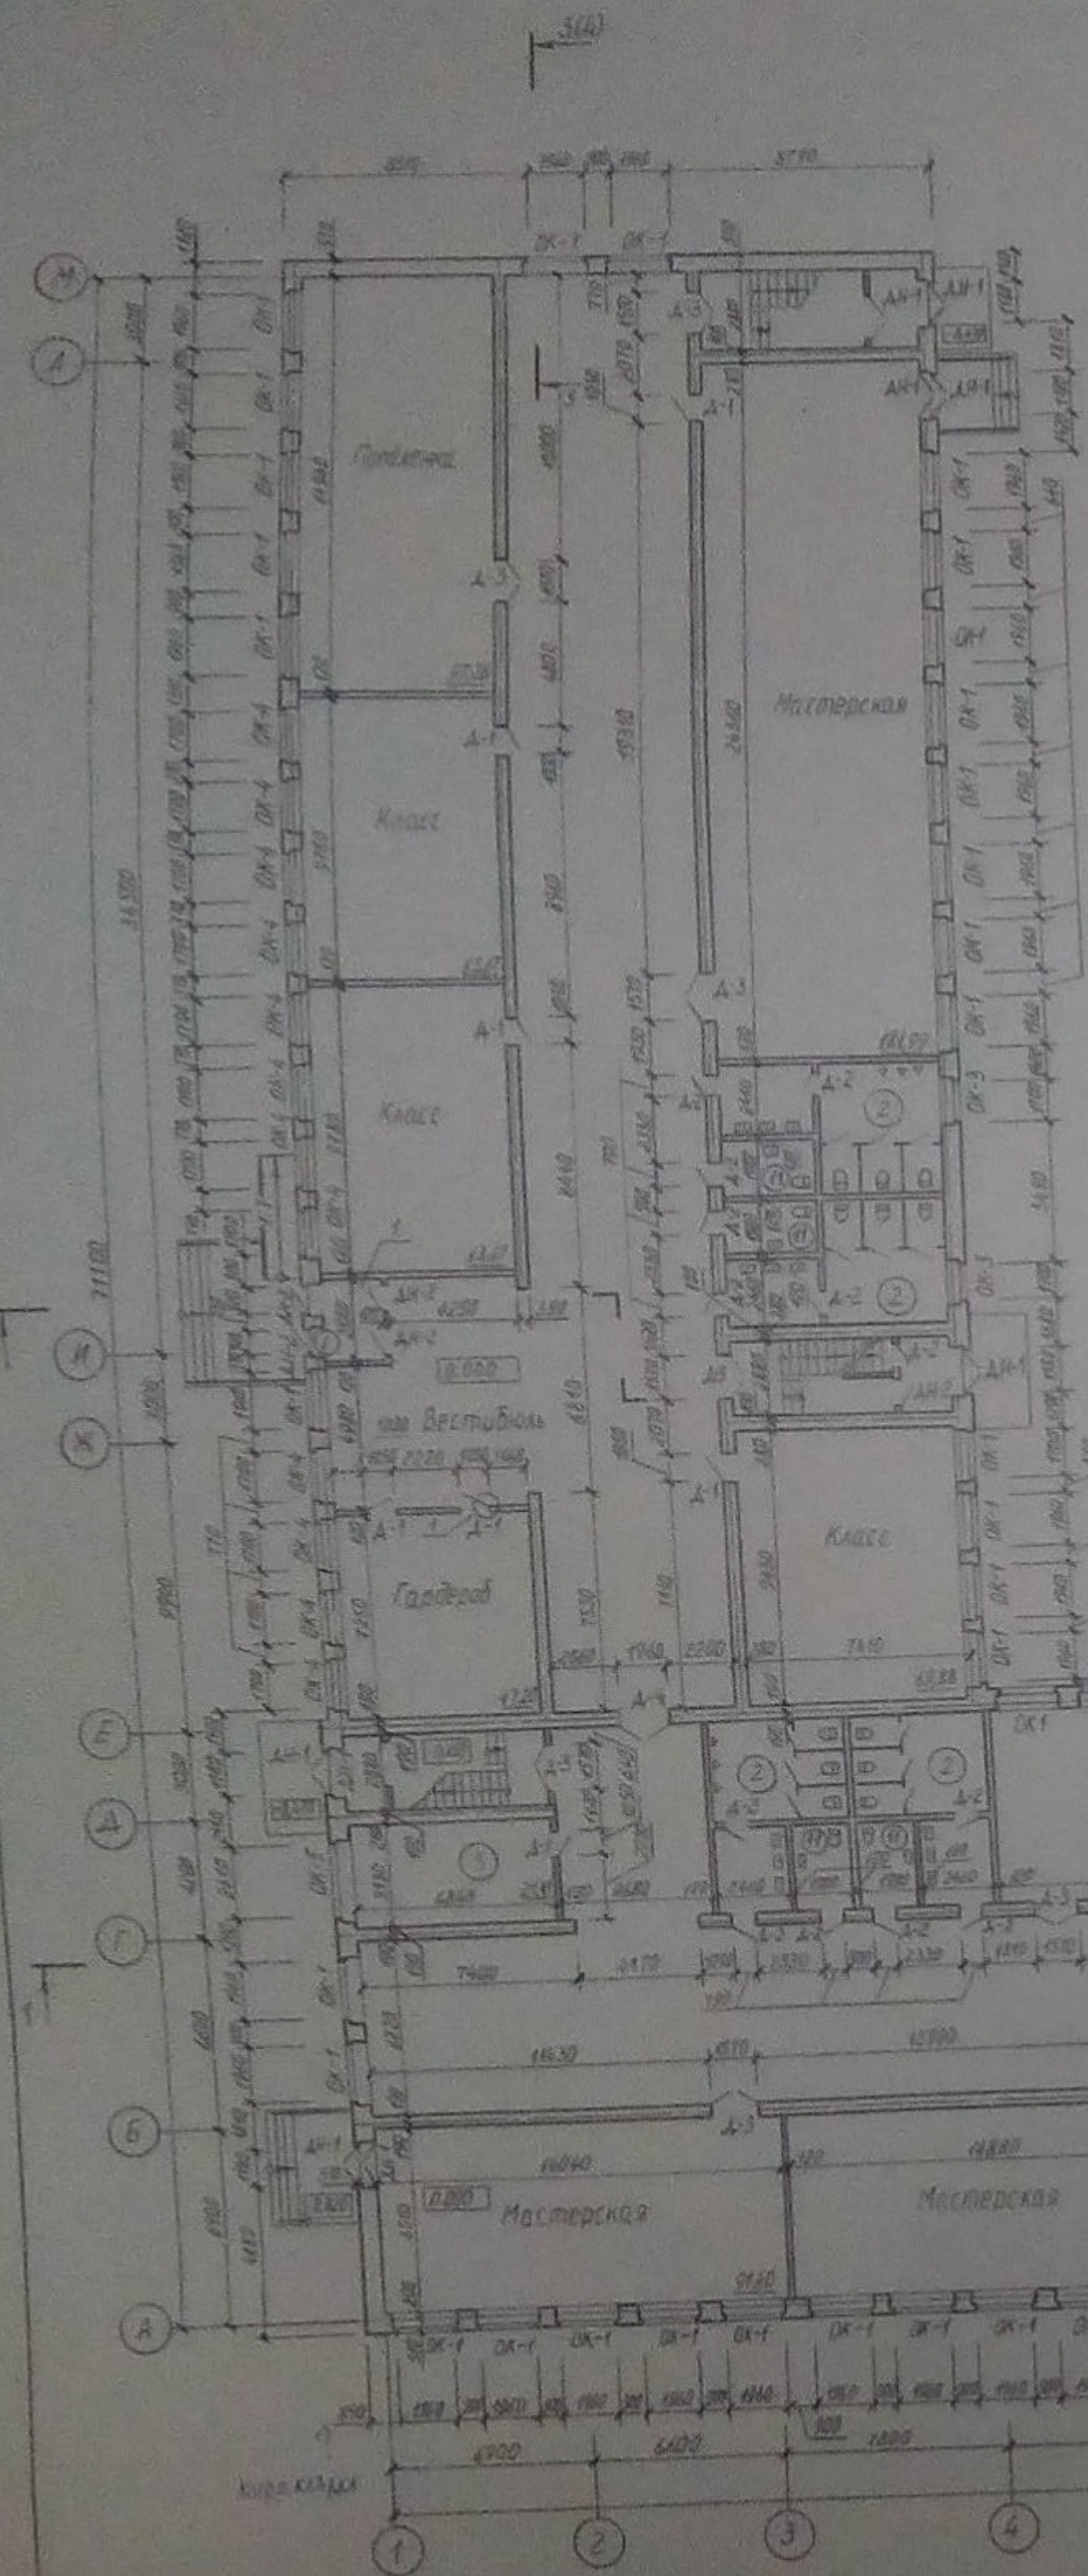

План 1 этажа М 1:200

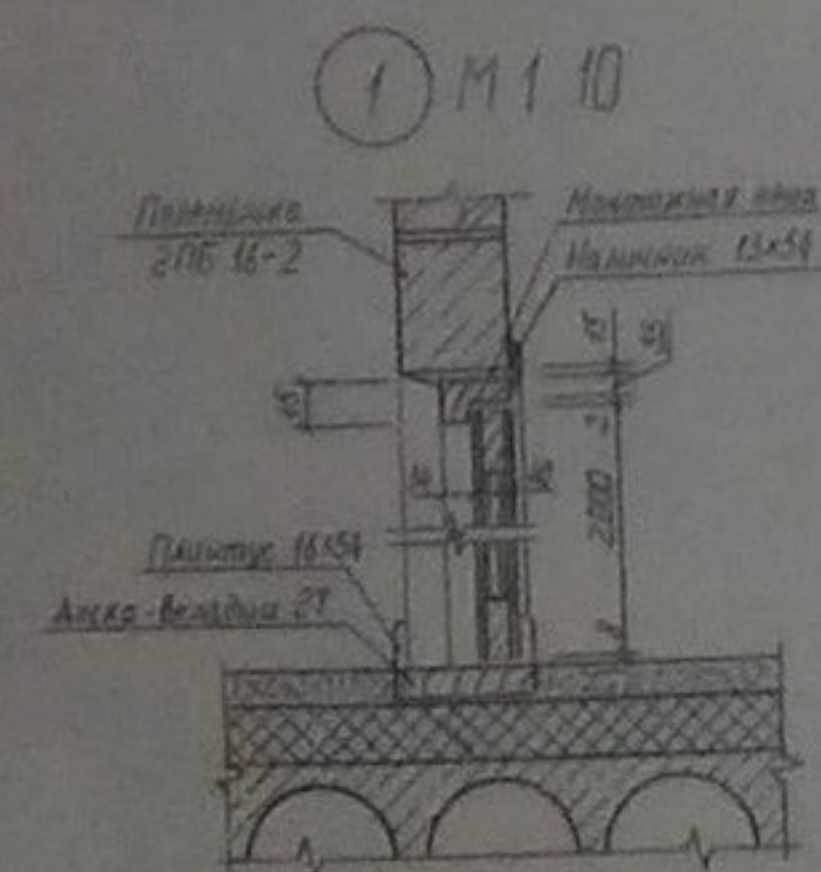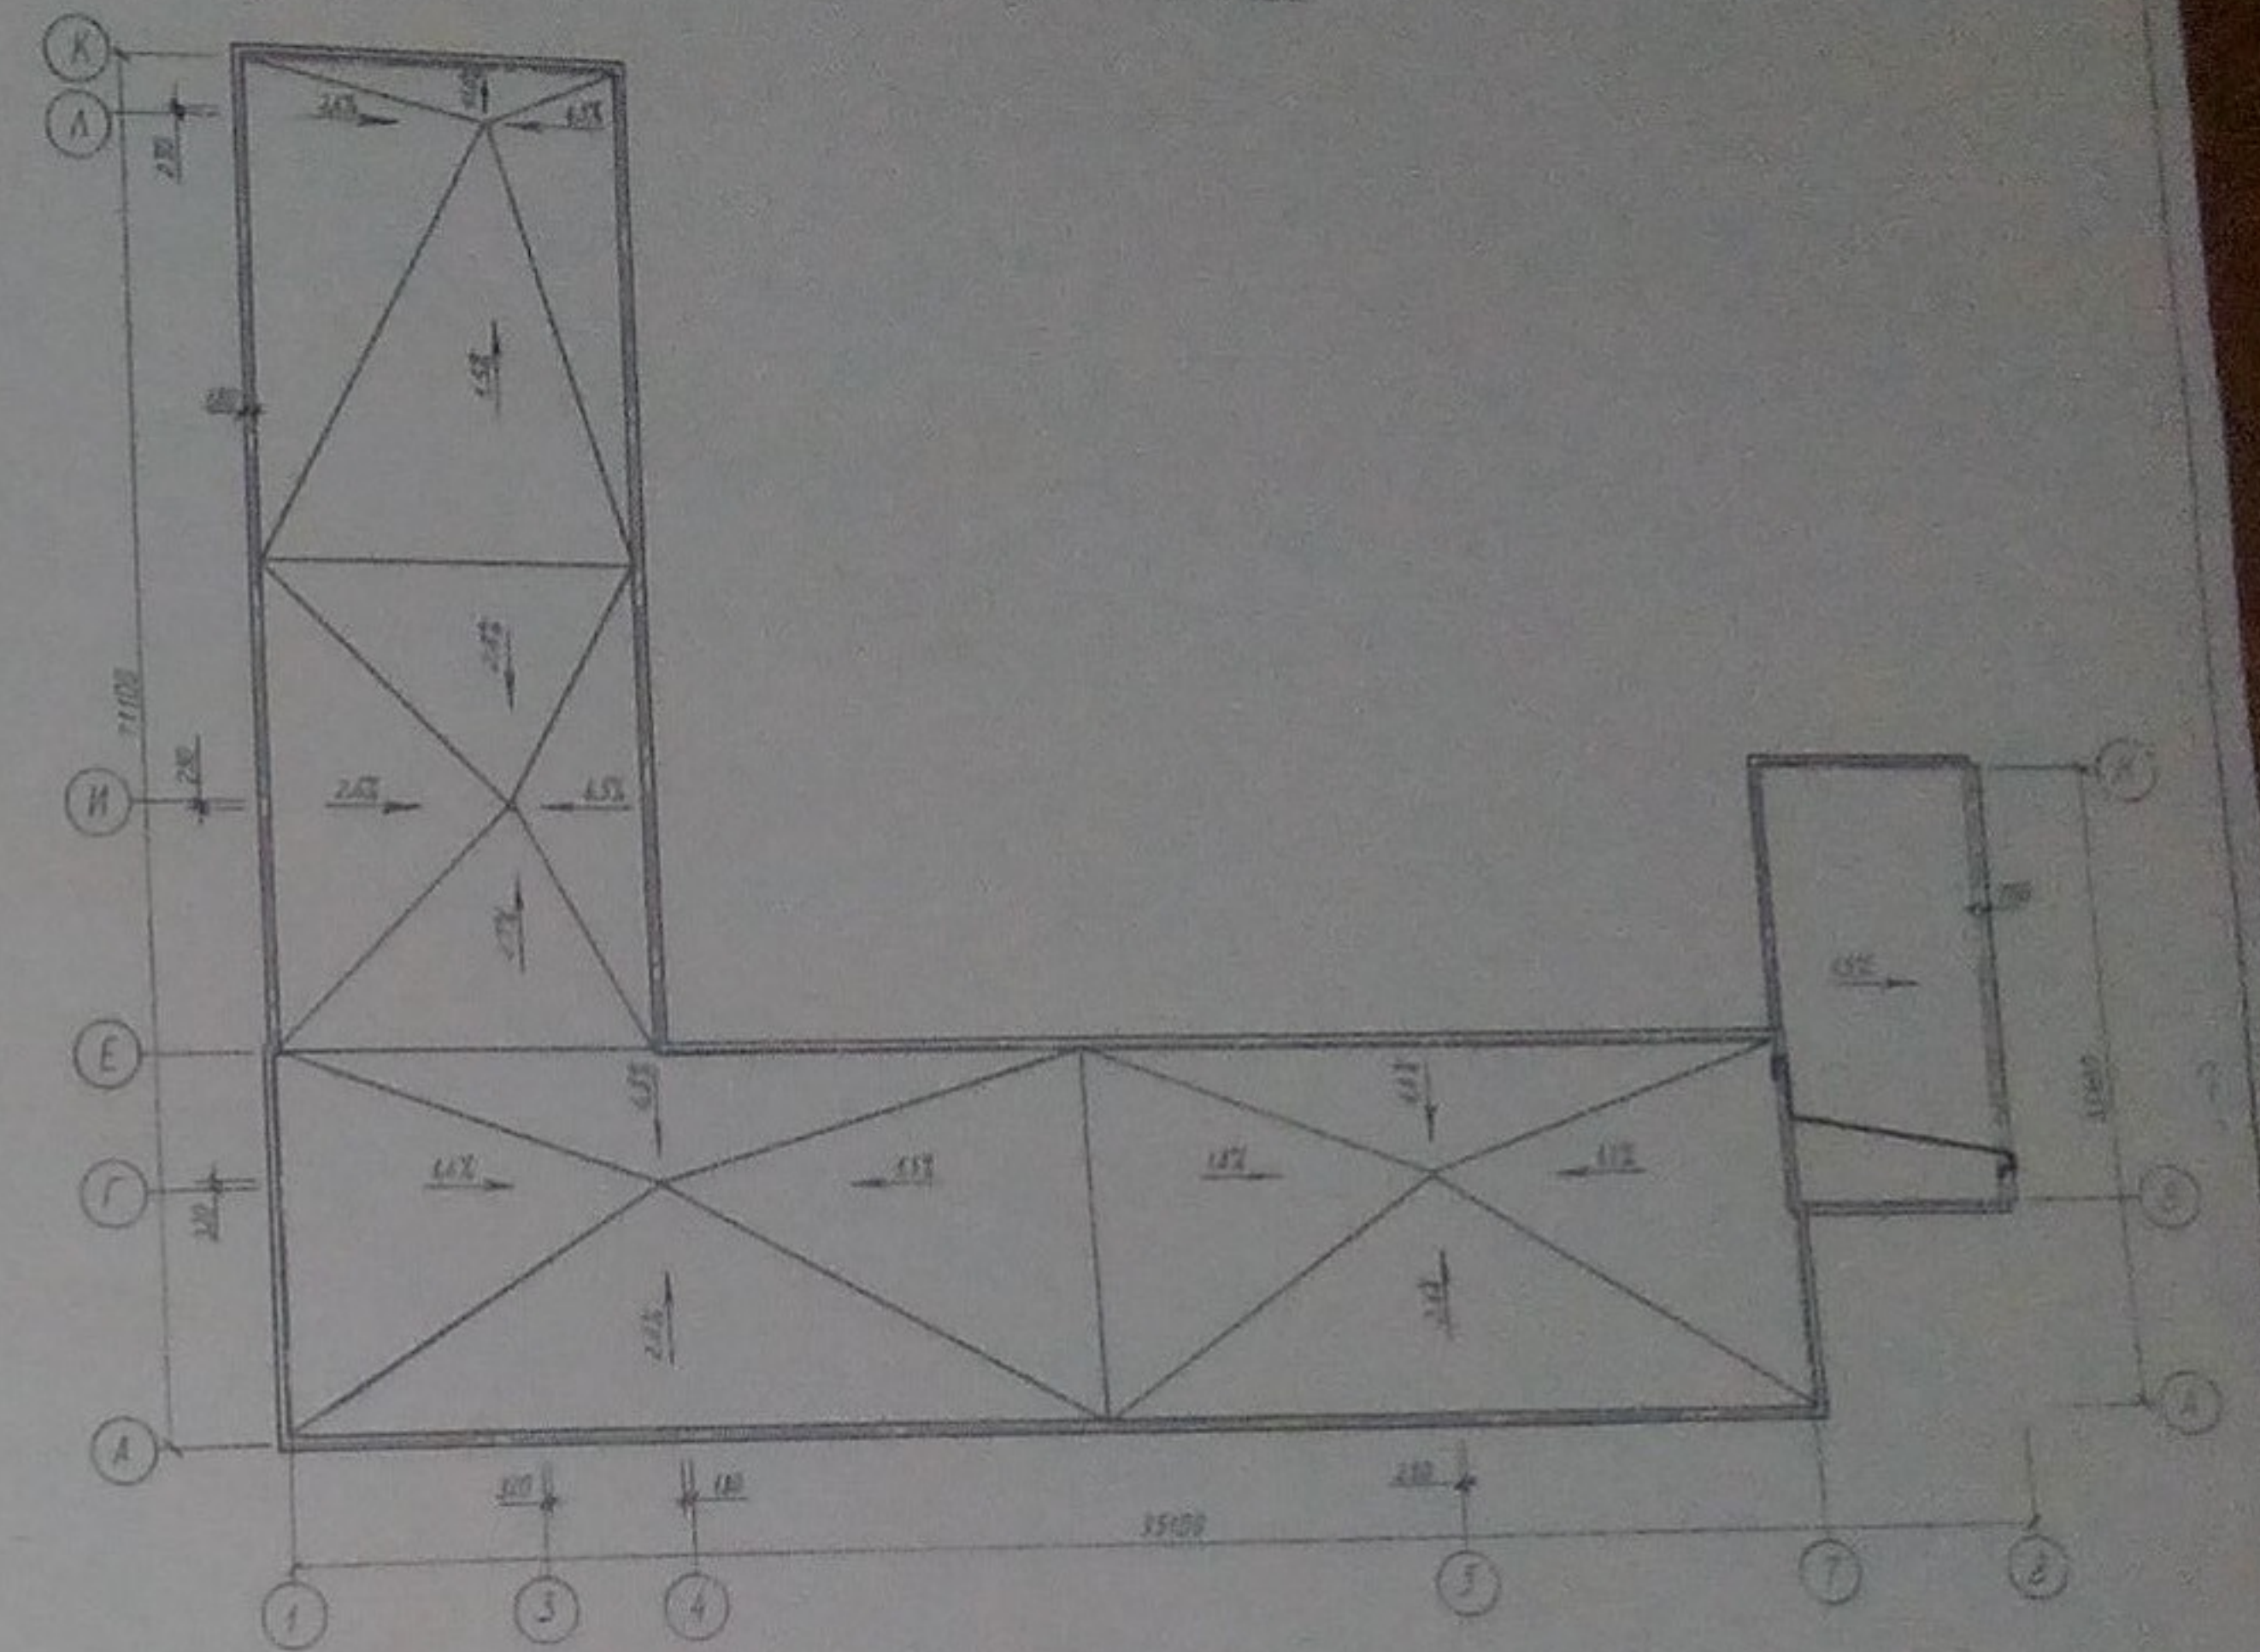

Условные обозначения

— металлическая перегородка



